


SCCV MACHICO
1514 RTE DES COTEAUX DE GUINDALOS
64110 JURANCON

LA CANOPEE

64140 - BILLERE

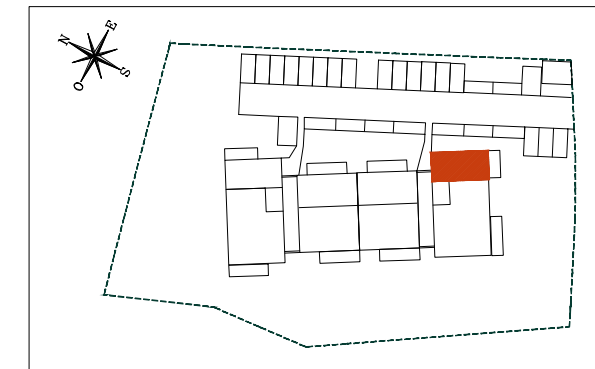


HALL A

Appartement de 4 pièces
n° A11 au R+1 et Attique

ENTREE	11,15 m ²
SEJOUR/CUISINE	43,15 m ²
CHAMBRE 1	10,45 m ²
CHAMBRE 2	10,65 m ²
CHAMBRE 3	12,55 m ²
ESPACE POLYVALENT	8,65 m ²
DEGAGEMENT	5,35 m ²
WC	1,40 m ²
SDB	5,60 m ²
SDE	3,20 m ²
SURFACE TOTALE HABITABLE	112,15 m²

TERRASSE 60,90 m²

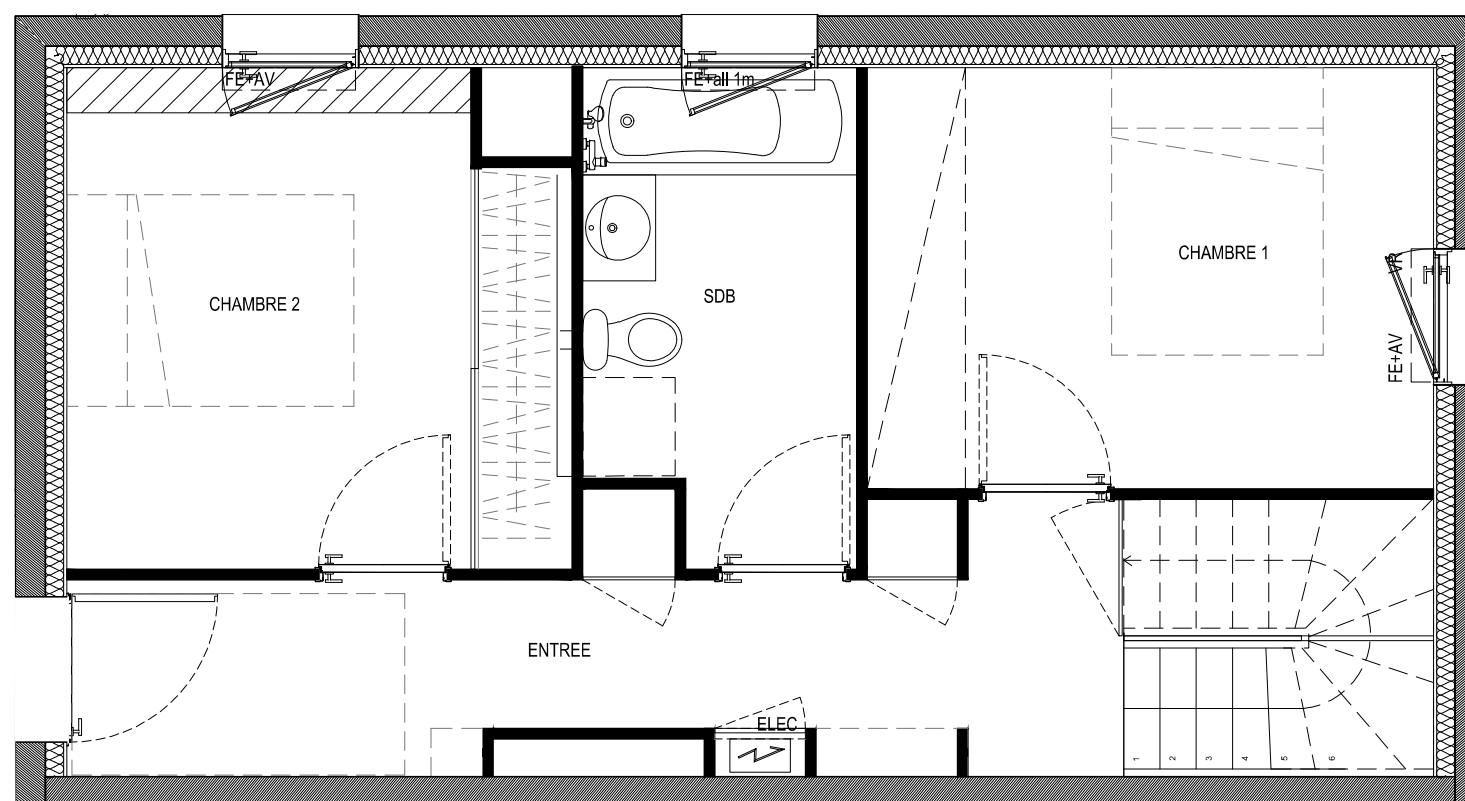

PLAN R+1

LEGENDE

FE	FENETRE	TE	TABLEAU ELECTRIQUE (GAINÉ TECHN. LOGEMENT)
FF	FENETRE FIXE	AV	ALLEGE VITREE
PF	PORTE-FENETRE	VRE	VOLET ROULANT
GC	GARDE-CORPS	ALL	ALLEGE MACONNEE
LL	LAVE-LINGE	CH	CHAUDIERE
LV	LAVE-VAISSELLE		
MAL	MACHINE A LAVER		

FAUX-PLAFOND
OU SOFFITE

RETOMBEE DE POUTRE

Hauteur sous plafond des pièces principales sauf mention particulière : 2.60 m

Echelle		Date	13/01/20	Indice : 0
---------	--	------	----------	------------